

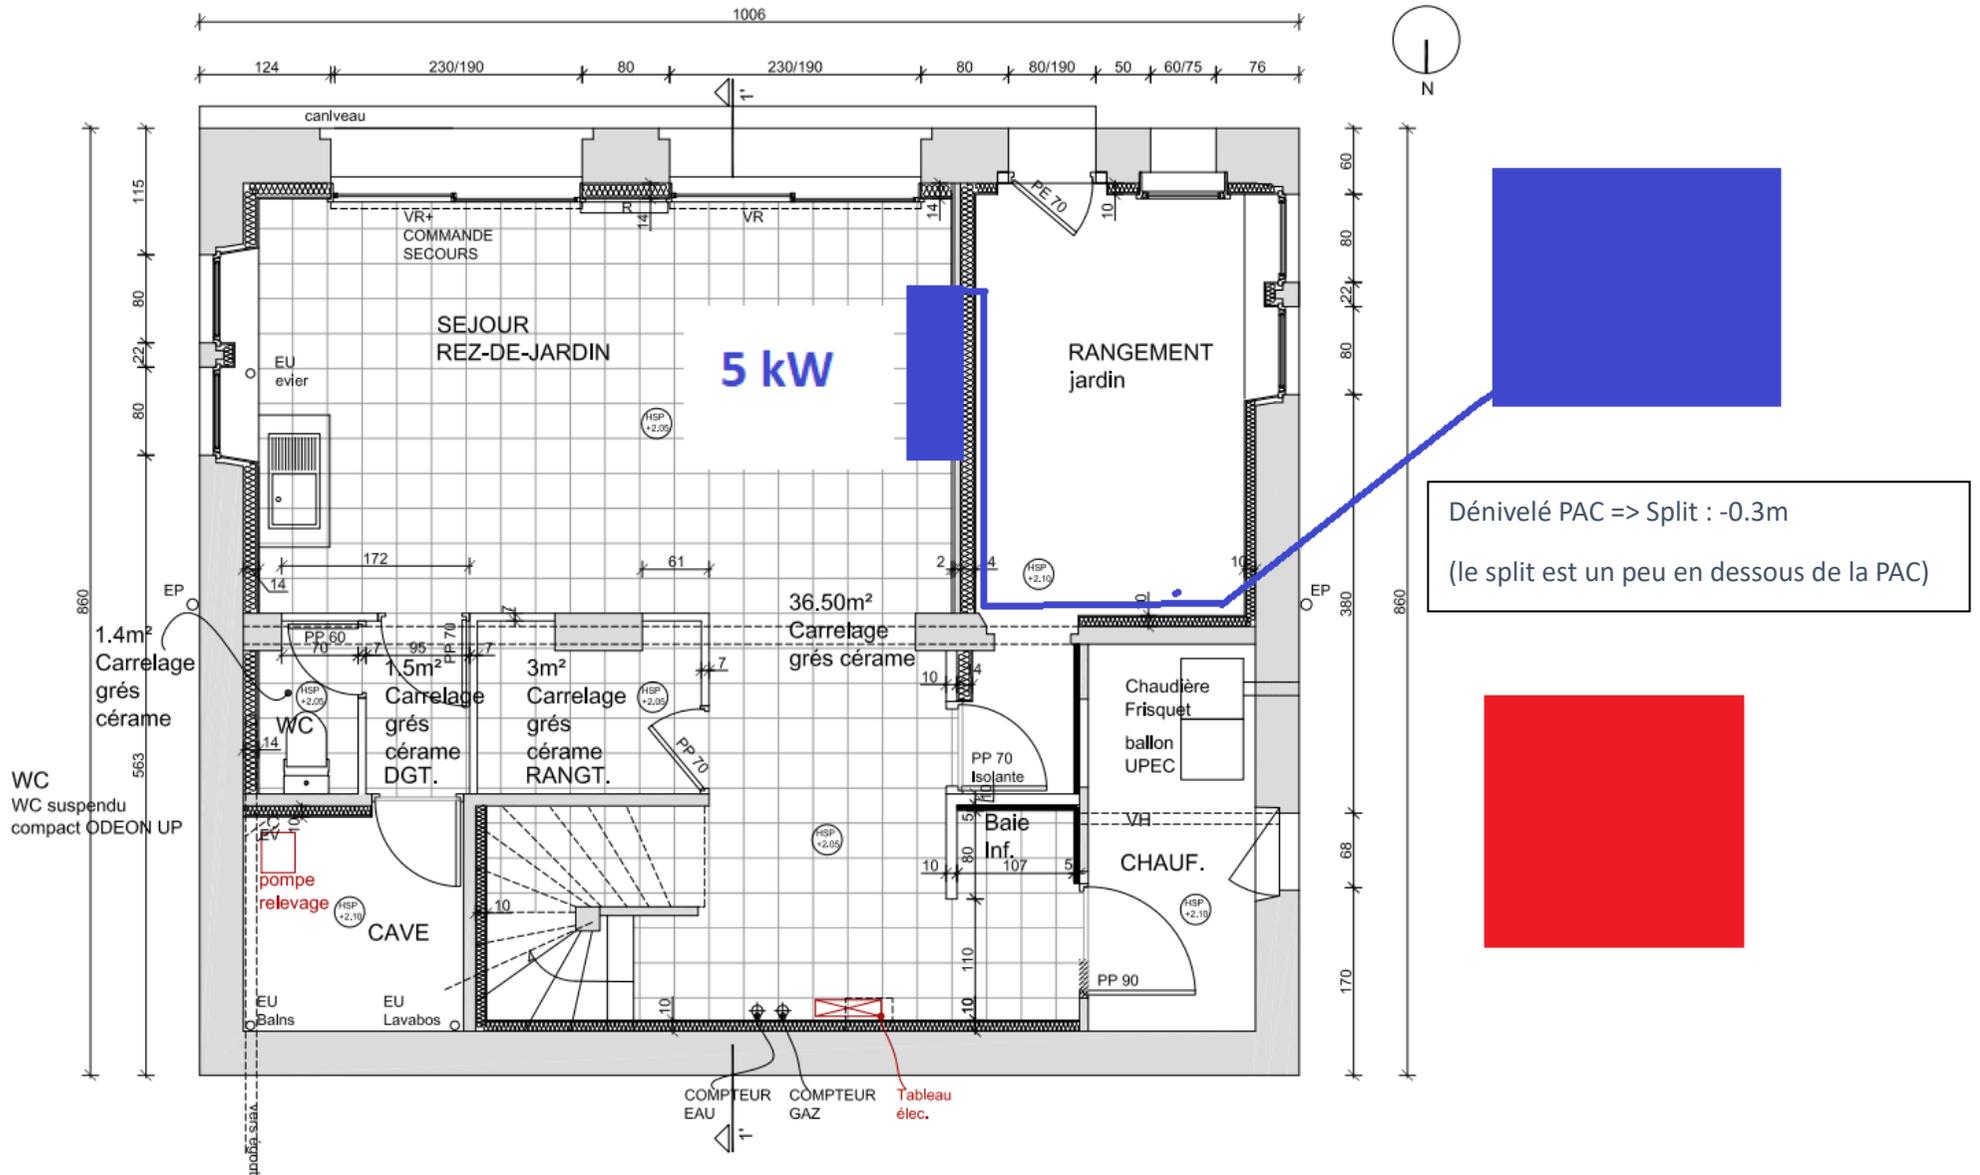


# ETAGE -1

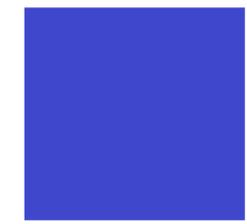

# ETAGE 0

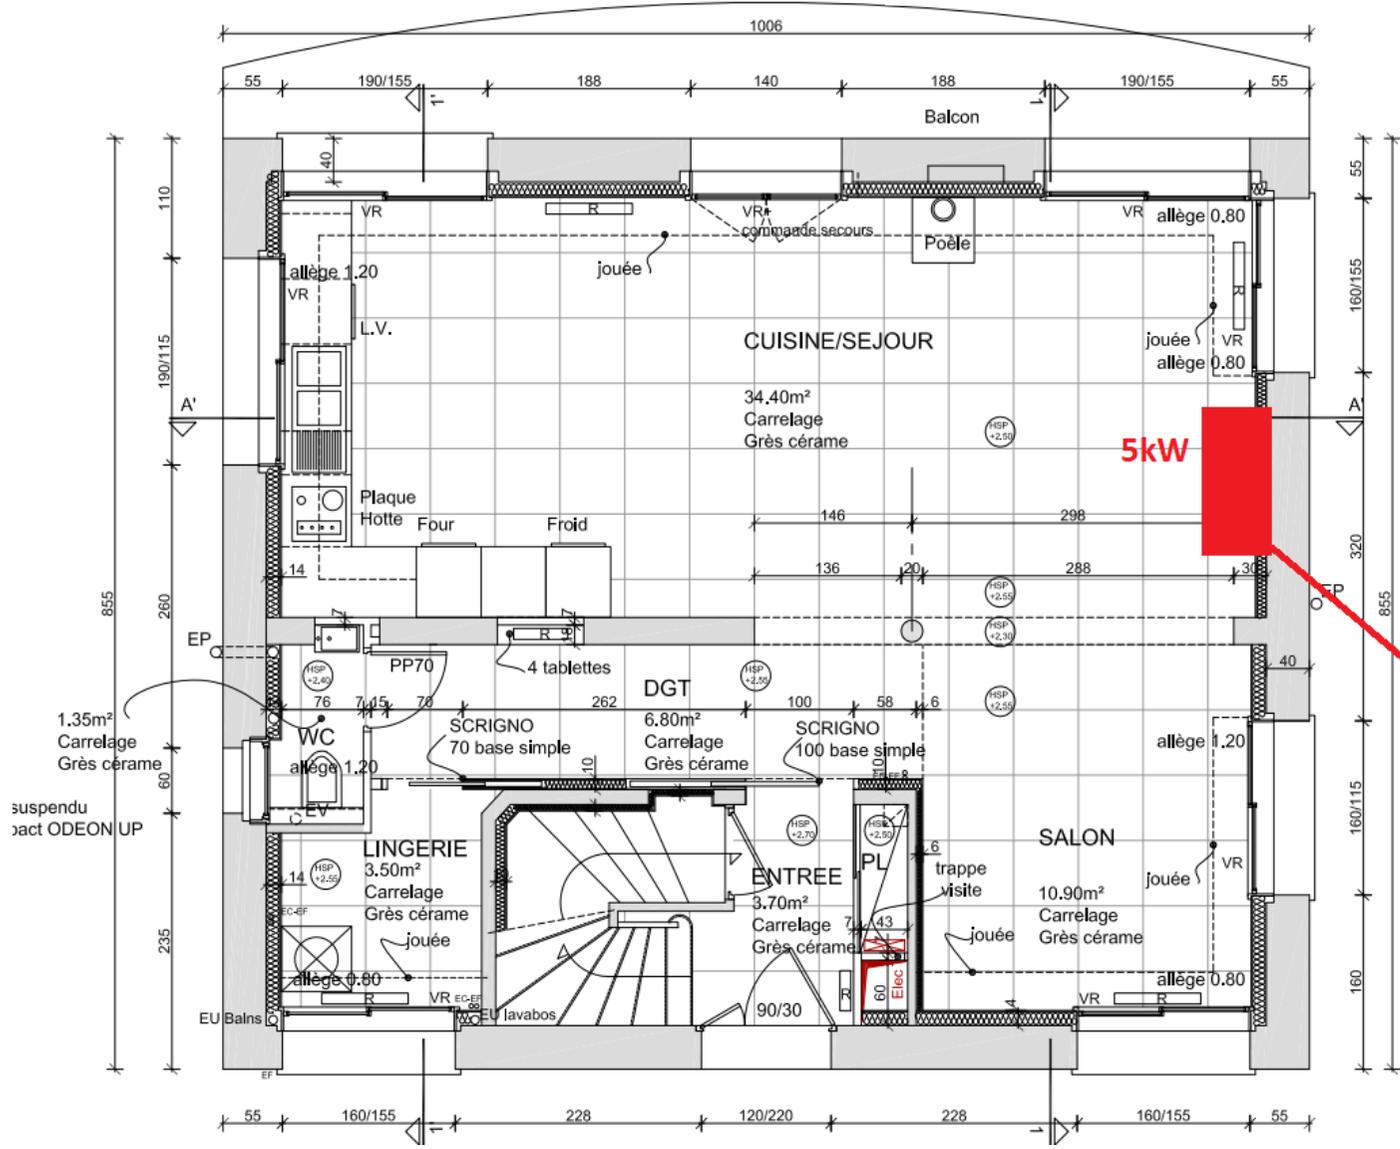


Dénivelé PAC => Split : +3m





# ETAGE 2

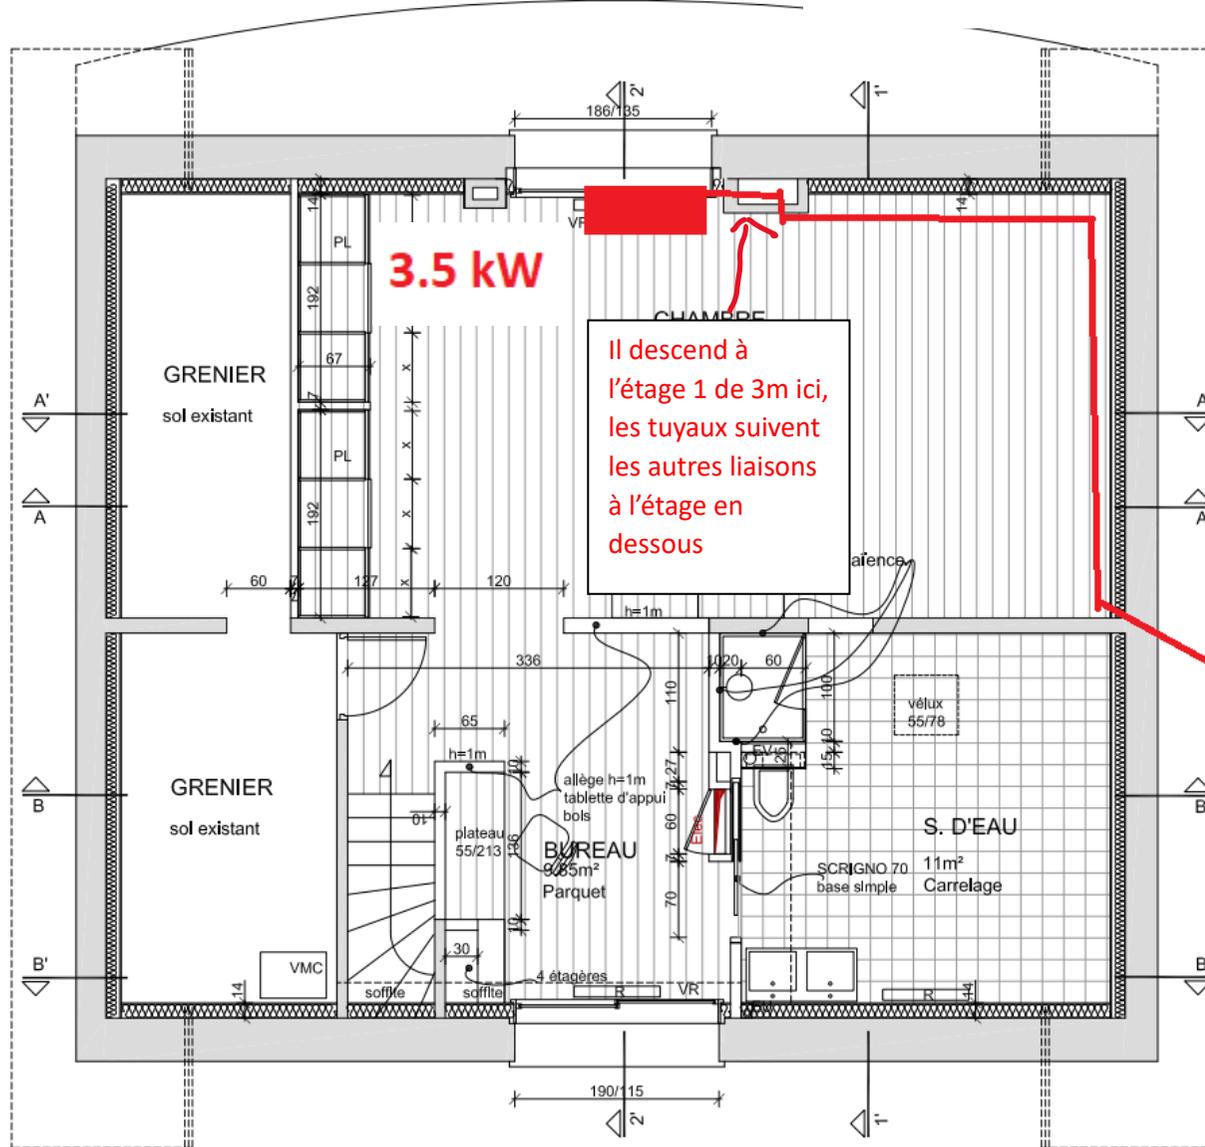

3.5 kW

Il descend à l'étage 1 de 3m ici, les tuyaux suivent les autres liaisons à l'étage en dessous

Dénivelé PAC => Split : +9m

